


REGUPUR® comfort S1, auf Holzdecken

auf Holzbalkendecken

auf Massivholzdecken

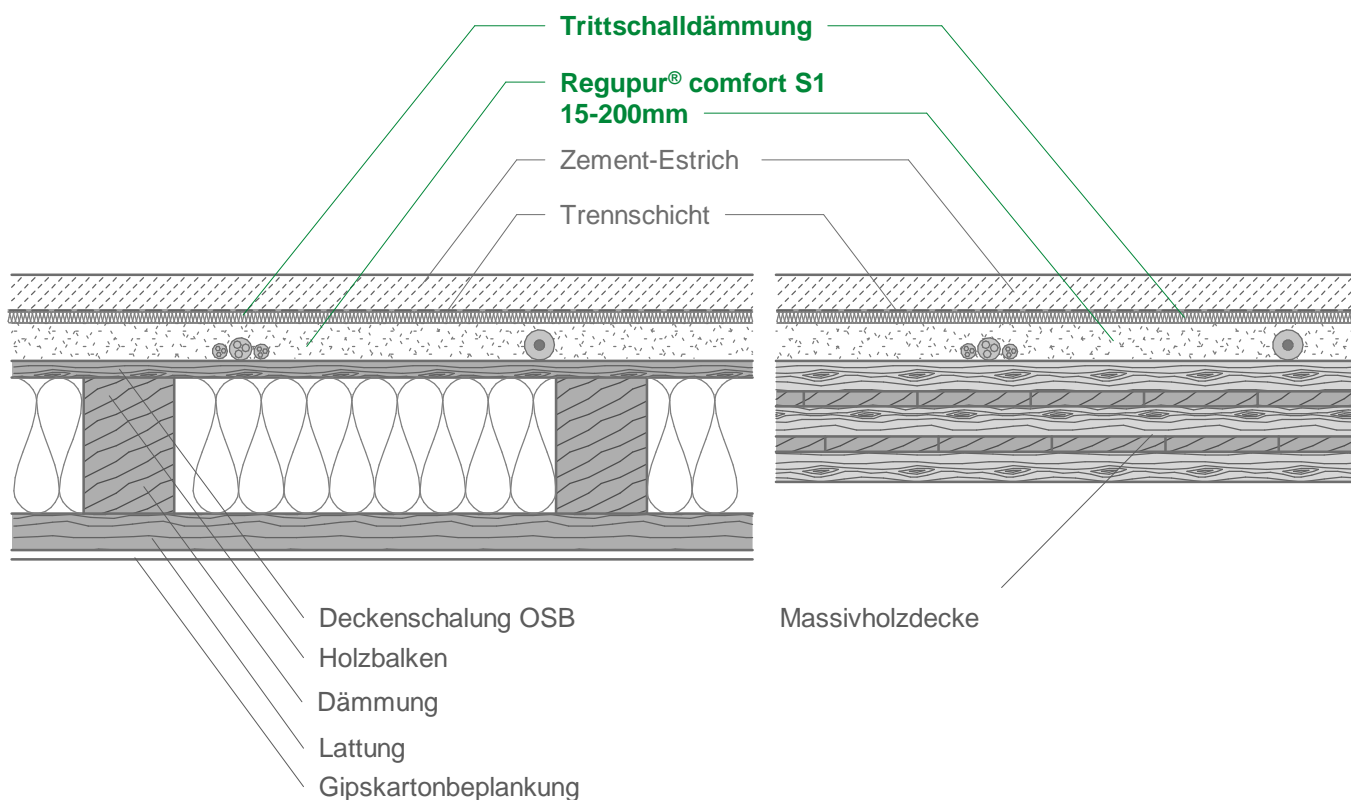

Hinweise:

Angrenzende Gewerke sind nur schematisch und auszugsweise dargestellt. Das Detail ist auf die örtlichen Gegebenheiten anzupassen und abzustimmen. Die Anwendbarkeit und die weiteren Randbedingungen sind vom Verbraucher bzw. Kunden beim jeweiligen Bauvorhaben eigenverantwortlich zu prüfen. Die Technischen Merkblätter und Verlegeanleitungen sind zu beachten.

**BSW Berleburger
Schaumstoffwerk GmbH**

Am Hilgenacker 24
57319 Bad Berleburg

Tel.: + 49(0)2751/ 803-0
info@berleburger.de
www.berleburger.com

Detail-Nr.: VSCHW-08-02-DE

Stand: 11-2017

Maßstab: 1 : 10